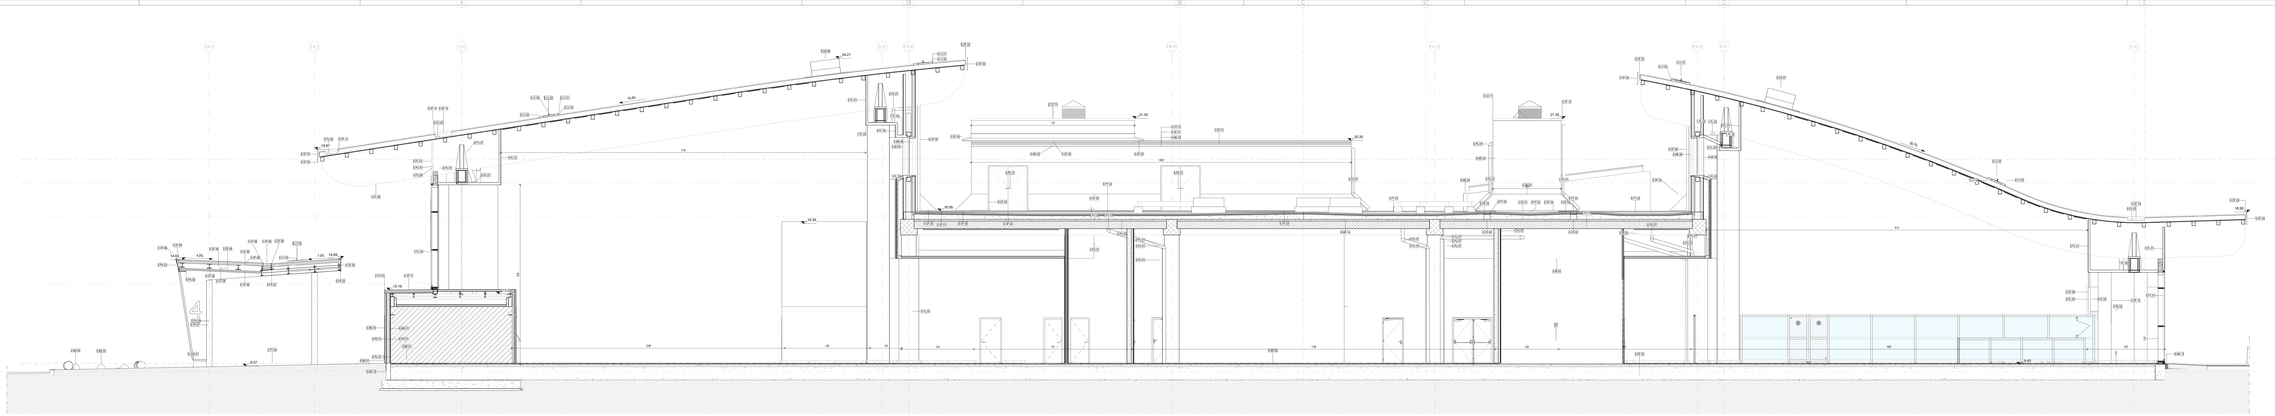

Terminal Partenze - Sezione F-F'

Scala 1 : 50

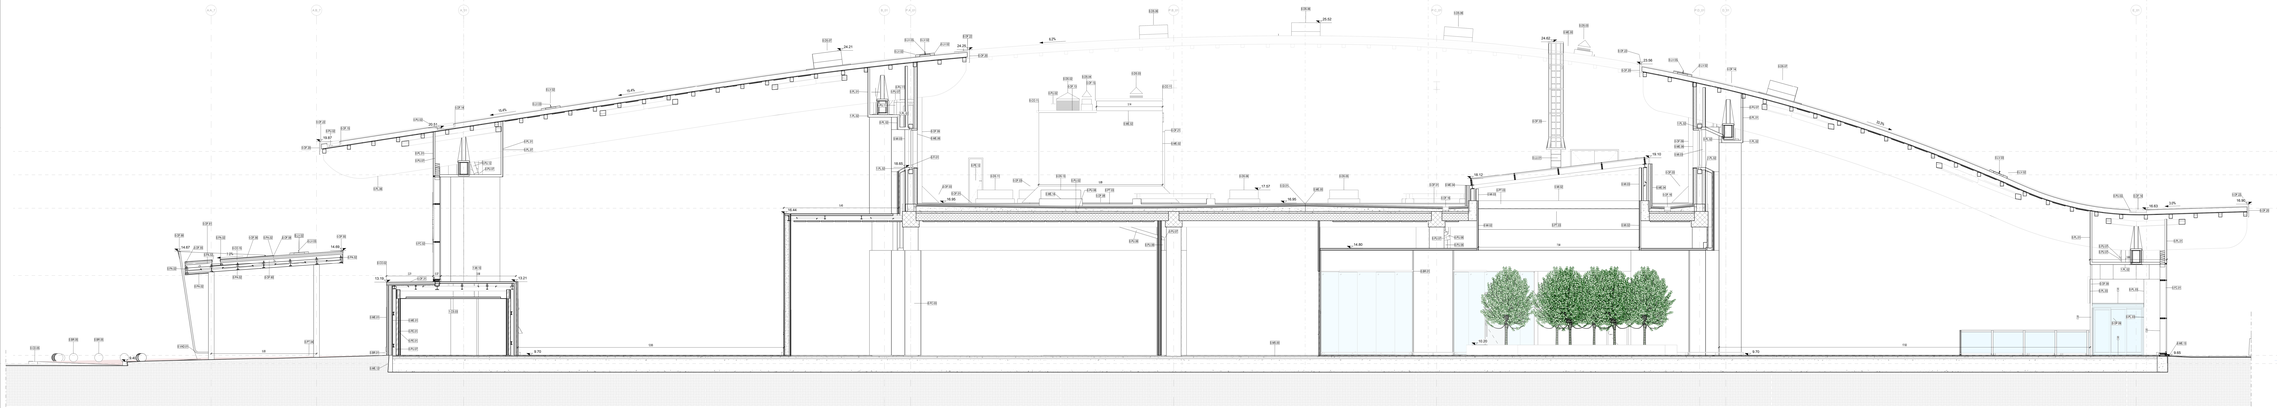

Terminal Partenze - Sezione G-G'

Scala 1 : 50

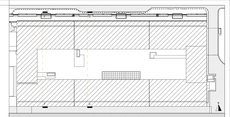

LEGENDA GRAFICA

- 0.00 ... QUOTA FINITO PIANTA
- 0.00 ... QUOTA FINITO SEZIONE
- ASSE STRUTTURALE
- DIMENSIONE LINEARE
- LINEA DOGANALE
- LINEA DI PENDENZA
- ESI ESI — Norme Locali
- BI — Norme Locali
- E.P. ..... Area
- E ..... Rilevo non definito
- F — Polizia Locale
- ETICHETTA PORTE (Immersione nella)
- ETICHETTA MURI
- INDICAZIONE MORETTO
- INDICAZIONE NORD

Gli elementi campiti in arancione sono previsti in progetto ma esclusi in appalto

Area non oggetto ad intervento
Locali lasciati dall'attuale in appalto

Area a rustico
Locali consegnati a rustico

Pavimentazione esistente
Pav. esclusa dall'intervento in appalto

CAPOSALDO FISSO

CAPOSALDO FISSO: N/S 4307454.7332; E/O 807969.8011; QUOTA ALTIM. 9.00

DISPOSITIVI DI SICUREZZA

- D.U.V.01 PUNTO DI INCIDENZA ESTREMITA'
- D.U.V.02 PUNTO DI INCIDENZA
- D.U.V.03 FUNE IN ACCIAIO
- D.U.V.00 PUNTO DI INCIDENZA

PARTIZIONI VERTICALI

- **ME** MURATURE ESTERNE
- **MI** MURATURE INTERNE
- **DI** DIVISORI
- **PA** PANNELLI
- **PL** PLACCATURE
- **PV** PARETI VETRATE
- **RI** RIVESTIMENTI

PARTIZIONI ORIZZONTALI

- **PT** PAVIMENTI
- **MS** MASSETTI
- **PN** PAVIMENTI ESTERNI
- **CO** COPERTURE

CONTROSOFFITTI

- **CS** CONTROSOFFITTI
- **VL** VELETTE

INFISSI

- **PI** PORTE INTERNE
- **PE** PORTE ESTERNE
- **FI** FINESTRE INTERNE/ESTERNE
- **LU** LUCERNARI
- **FC** FACCIATE CONTINUE

ALTRI ELEMENTI

- **RN** RINGHIERE NEI VANI CORRIDIANI
- **AR** ARREDI
- **BR** PARAPOLPI
- **BC** SCALE (Pedata)
- **SO** SOGLE
- **PV** PLUVIALI ESTERNI CANALINE
- **OP** OPERE PREFABBRICATE
- **OF** OPERE IN FERRO
- **SA** SANITARI
- **VE** AIUOLE / ALBERI
- **LV** TATTILWAPPE

FINITURE

R - Pavimentazione

- R01 Pavimentazione ceramica pavimento del hall
- R02 Pavimentazione ceramica per pavimentazione esterna a tavolato rustico
- R03 Pavimentazione ceramica per pavimentazione esterna a tavolato rustico
- R04 Pavimentazione ceramica in lastre gres porcellanato effetto cemento a modulo limitato
- R05 Pavimentazione ceramica in lastre gres porcellanato effetto cemento a modulo limitato
- R06 Pavimentazione ceramica in lastre gres porcellanato effetto cemento a modulo limitato
- Rsport Pavimentazione sportiva in legno massiccio con cornicione

W - Pareti e Soffitti

- W01 Rivestimento in lamiera di alluminio a doppia bugnatura per esterno
- W02 Rivestimento in legno massiccio con cornicione
- W03 Rivestimento in legno massiccio con cornicione
- Wvetro Rivestimento esterno in lastre gres porcellanato effetto pietra o tavolato chiaro. Dim. 120x60 cm
- Wgres Rivestimento esterno in lastre gres porcellanato effetto pietra o tavolato scuro. Dim. 120x60 cm

C - Controsoffitto

- C01 Controsoffitto in cartongesso
- C02 Doghe in legno
- C03 Controsoffitto in cartongesso perimetrale
- C04 Pannelli fonoassorbenti a soffitto
- C05 Pannelli fonoassorbenti a soffitto
- Cvetro Vetro con pellicola antiscivolo
- Cgres Controsoffitto in gres porcellanato

- LaP01 Pavimento ceramico in lastre gres porcellanato effetto cemento a modulo limitato — Dim. 120x60 cm
- LaP02 Pavimento ceramico in lastre gres porcellanato effetto cemento a modulo limitato — Dim. 120x60 cm
- LaP03 Pavimento ceramico in lastre gres porcellanato effetto cemento a modulo limitato — Dim. 120x60 cm
- LaP04 Pavimento ceramico in lastre gres porcellanato effetto cemento a modulo limitato — Dim. 120x60 cm
- LaP05 Pavimento ceramico in lastre gres porcellanato effetto cemento a modulo limitato — Dim. 120x60 cm
- LaP06 Pavimento ceramico in lastre gres porcellanato effetto cemento a modulo limitato — Dim. 120x60 cm
- Rsport Pavimento in legno
- Rsport Pavimento in legno massiccio

Lunghezza 30 mm
Larghezza 60 mm
Dim. varie
Dim. varie
Dim. 600x1800 mm

Tot. 2km Sup. 1k

Ente Nazionale per l'Aviazione Civile

AEROPORTO CIVILE DI LAMEZIA TERME (CZ)

LOTTO L1 - Sviluppo aerostazione passeggeri
CUP: H84C02000030009
LOTTO L2 - Interventi per la security e la digitalizzazione
CUP: H88D20000036002
LOTTO L6 - Potenziamento delle reti di utilizzo e impianti tecnologici
CUP: H84C02000040009

PROGETTO ESECUTIVO

LOTTO 1

ARCHITETTURA - STATO DI PROGETTO - AMBITO 01

Terminal Partenze - Sezioni F-F / G-G

GRUPPO DI PROGETTAZIONE
Raggruppamento Temporaneo di Professionisti

AERTEC
Direttore tecnico ing. Nicolapaolo Carlos Manrique Lopez
Responsabile settore di impianto
ing. Flavio Tesei Salvatori

VALLE 3.0
Direttore tecnico arch. Francesco Valle
Progettazione architettonica
Responsabile di commessa
arch. Lanzarote Cervantes

incide
Direttore tecnico ing. Demetrios Pouliti
Progettazione Specialistica Impianti
Responsabile di commessa
ing. Daniele Tugnoli
Responsabile di commessa
ing. Fabio Pugliese

CODICE ELABORATO									REVISIONE				
Fase	Lotto	Ambito	Disciplina	Tipo	Numero	Rev.	Scala	N.	N.	Data		Descrizione	
E	L1	01	ARC	SZ	08	A	As Indicated		0	17/09/2021	EMISSIONE		
NOME FILE: AR01SPSZL1A01ARCSZ0808.dwg									REDAZIONE:			VALLE 3.0	

Vista dal Committente: **Società Aeroporti Calabria S.p.A.**

INTERVISTO FACSIMILE PARTE DEL	IL RESPONSABILE DEL PROCEDIMENTO	IL POST HOLDER DI AREA
Comune di Lamezia Terme (Prov. CZ) CZ-125-AR	ing. Raffaele Gerace	OPERAZIONI, SERVIZI AEREI E MANUTENZIONE Civile Pecha PROGRAMMI PREVENTIVI E MANUTENZIONE Gabriele Mesiano ACCOUNTABLE MANAGER Raffaele Gerace

Approvazione **ENAC**